


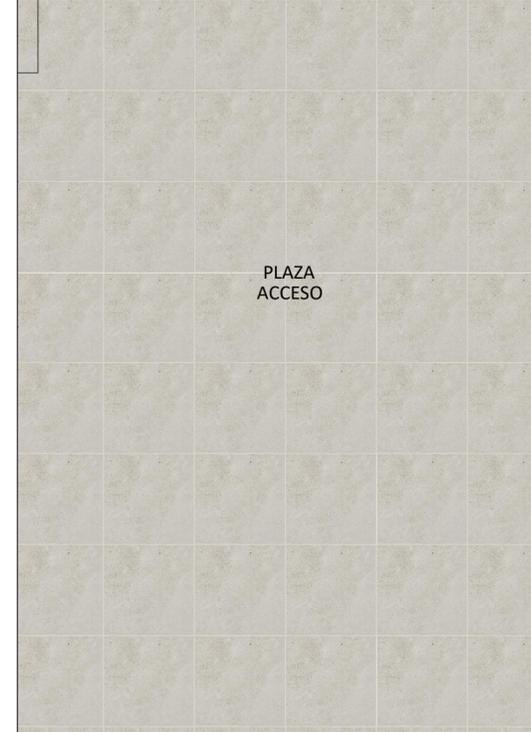

PLANTA BAJA



PLANTA SÓTANO -1



escala 1:70@DINA4; 1:35@DINA2

# TAMAMES 3

CALLE DUQUESA DE TAMAMES 3, CARABANCHEL, 28044 MADRID

## ZONAS COMUNITARIAS

planta baja

### SUPERFICIES APROXIMADAS

#### SUPERFICIES UTILES INTERIORES:

PORTAL	19.06 m <sup>2</sup>
ASEOS Y VESTUARIOS PISCINA	16.45 m <sup>2</sup>
<b>TOTAL:</b>	<b>35.51 m<sup>2</sup></b>

#### SUPERFICIES EXTERIORES:

SOPORTAL ACCESO	14.35 m <sup>2</sup>
ZONA EXTERIOR COMUNITARIA	28.68 m <sup>2</sup>
ZONA PISCINA COMUNITARIA	49.26 m <sup>2</sup>
<b>TOTAL:</b>	<b>92.29 m<sup>2</sup></b>

### LOCALIZACIÓN

