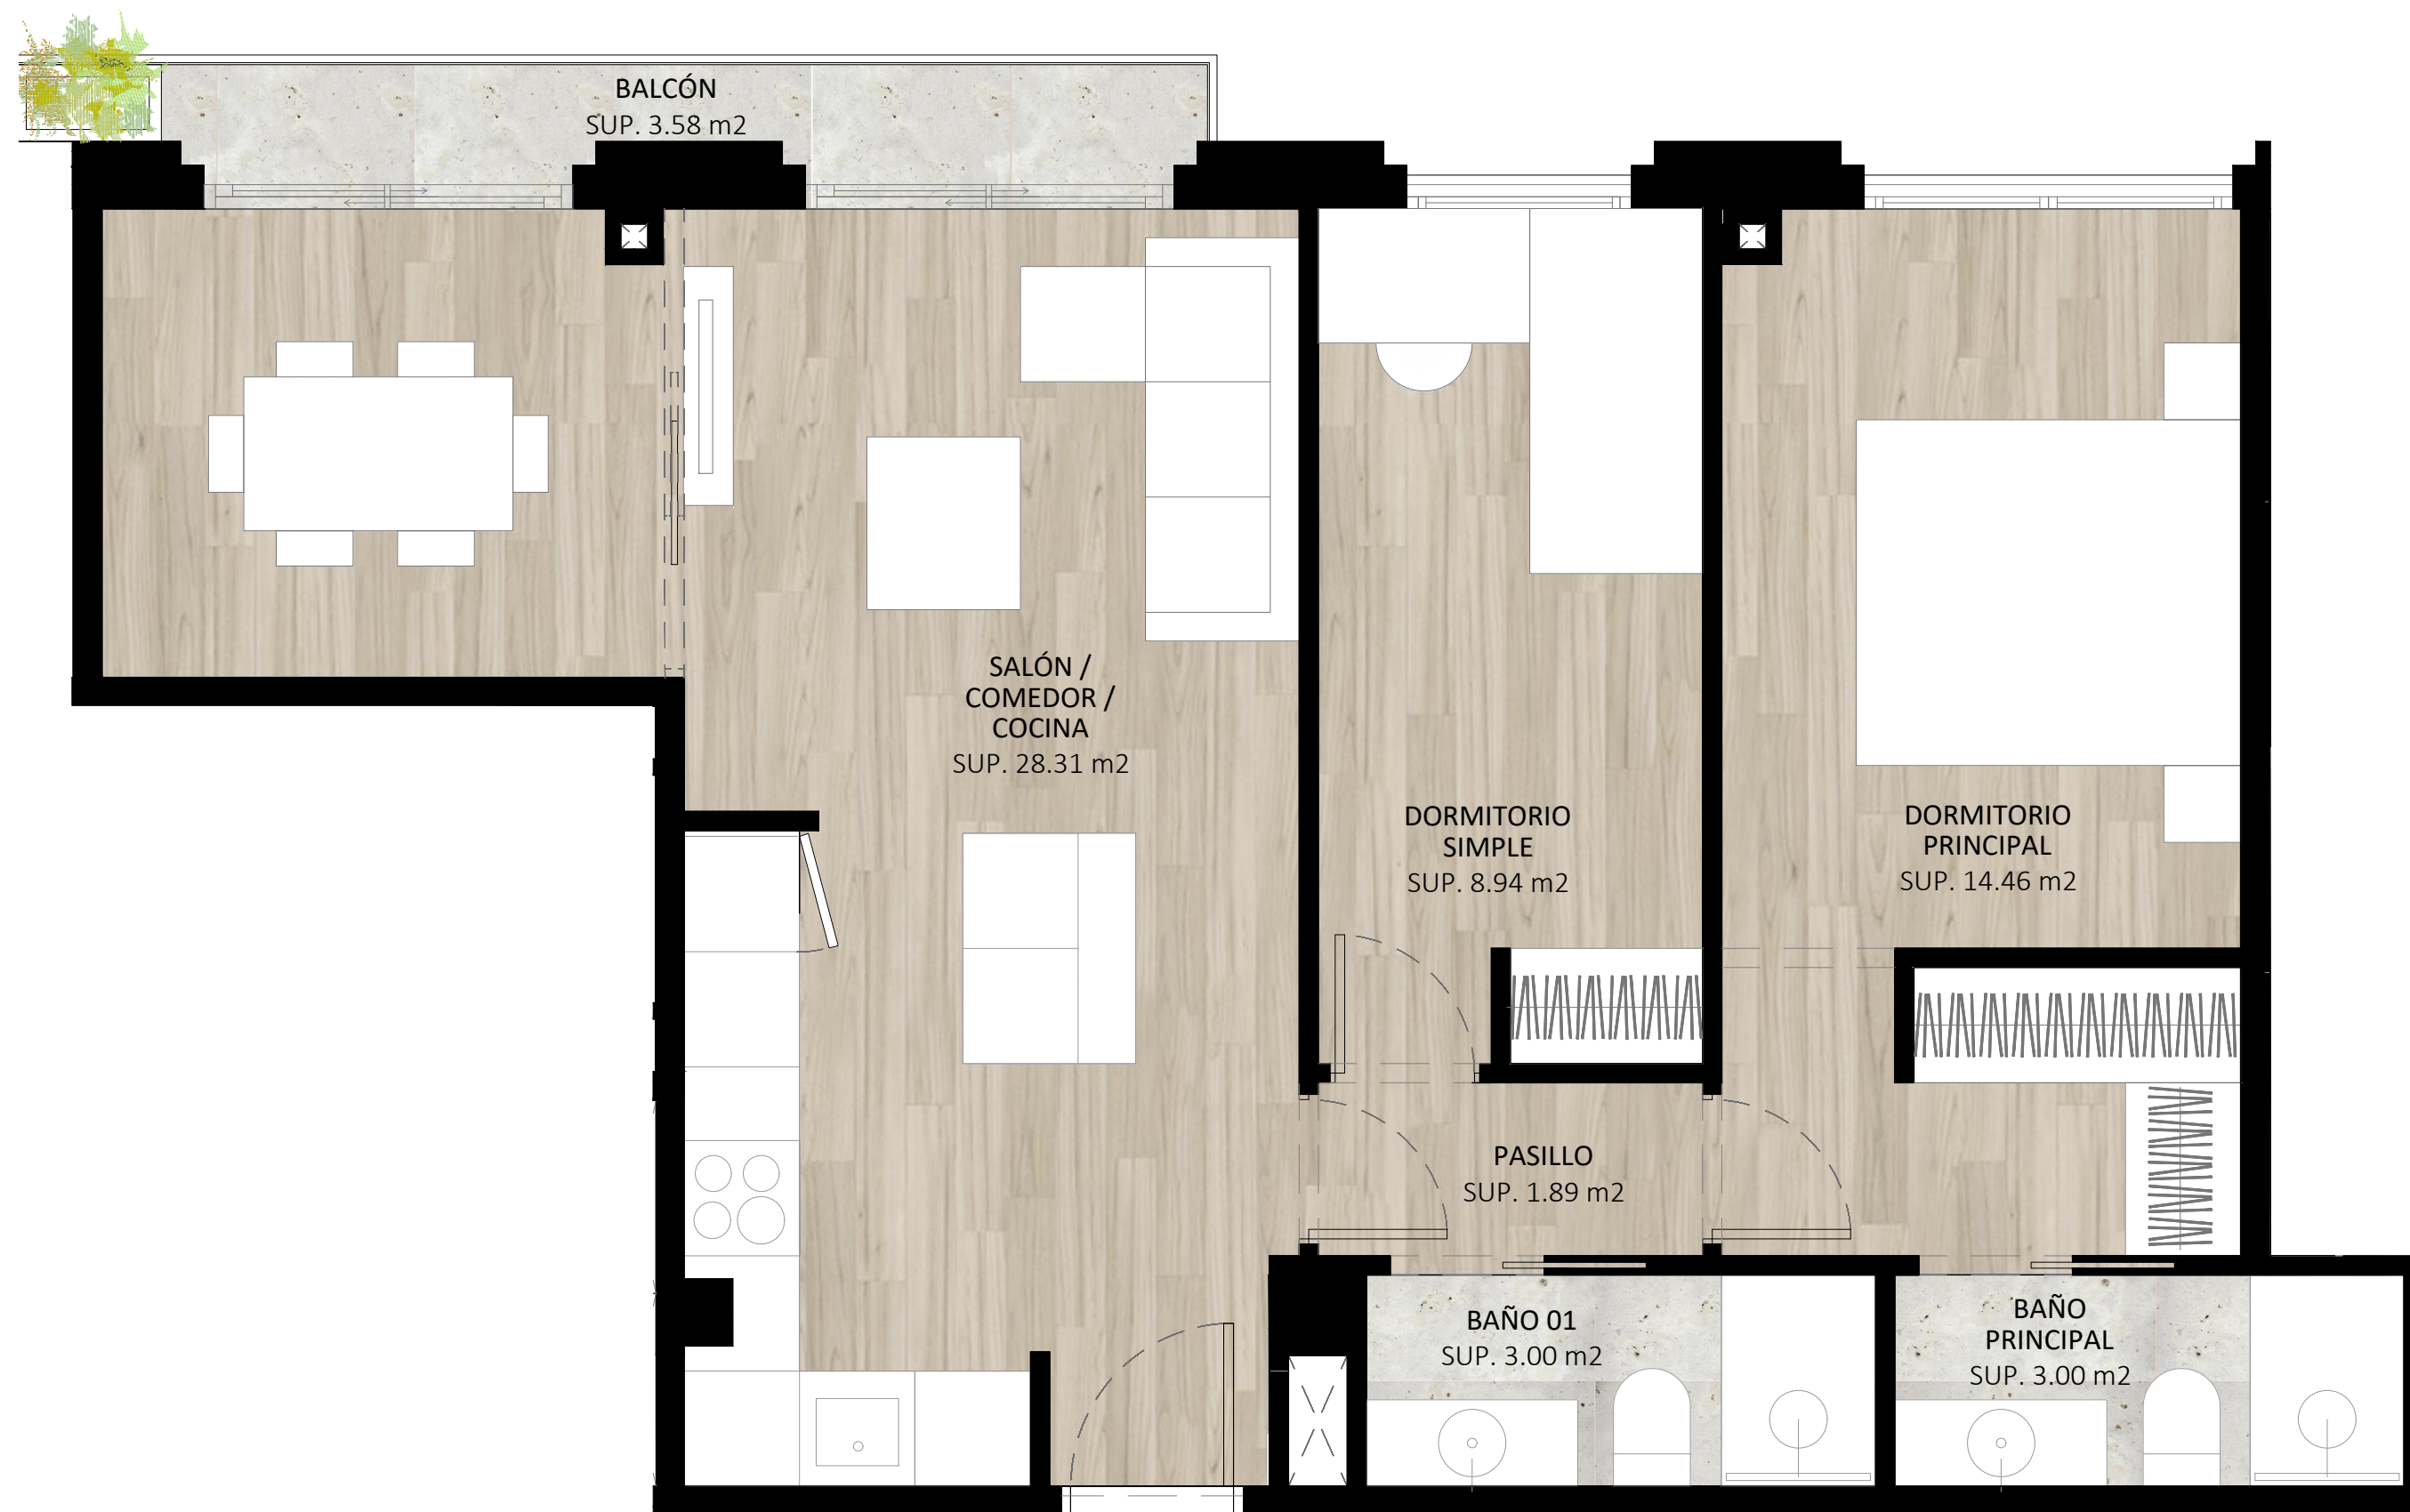


escala 1:70@DINA4; 1:35@DINA2

BARRAGÁN 4

PLAZA DE BARRAGÁN 4, CARABANCHEL, 28044 MADRID

1º F
planta primera

2 dormitorios
2 baños
1 balcón

SUPERFICIES APROXIMADAS

SUPERFICIES ÚTILES:

SALÓN / COMEDOR / COCINA	28.31 m ²
PASILLO	1.89 m ²
DORMITORIO SIMPLE	8.94 m ²
DORMITORIO PRINCIPAL	14.46 m ²
BAÑO 01	3.00 m ²
BAÑO PRINCIPAL	3.00 m ²
BALCÓN SALÓN	3.58 m ²

TOTAL SUP. ÚTIL 59.61 m²

S. CONSTRUIDA C/ZZCC 82.02 m²

TOTAL SUPERFICIE EXTERIOR 3.38 m²

LOCALIZACIÓN

Plaza de Barragán

