escala 1:70@DINA4; 1:35@DINA2

BARRAGÁN 4

PLAZA DE BARRAGÁN 4, CARABANCHEL, 28044 MADRID

1º B
planta primera

2 dormitorios
2 baños
2 balcones

BIMARÁN INMOBILIARIA

Ballarín Mendoza

SUPERFICIES APROXIMADAS

SUPERFICIES UTILES:

SALÓN / COMEDOR / COCINA	25.23 m²
LAVANDERIA	3.01 m²
PASILLO	4.29 m²
DORMITORIO SIMPLE	8.93 m²
DORMITORIO PRINCIPAL	15.46 m²
BAÑO 01	4.96 m²
BAÑO PRINCIPAL	4.72 m²
BALCÓN DORMITORIO	1.08 m²
BALCÓN SALÓN	1.62 m²

TOTAL SUP. ÚTIL	66.60 m²
S. CONSTRUIDA C/ZZCC	92.22 m²
TOTAL SUPERFICIE EXTERIOR	2.70 m²

LOCALIZACIÓN

Plaza de Barragán

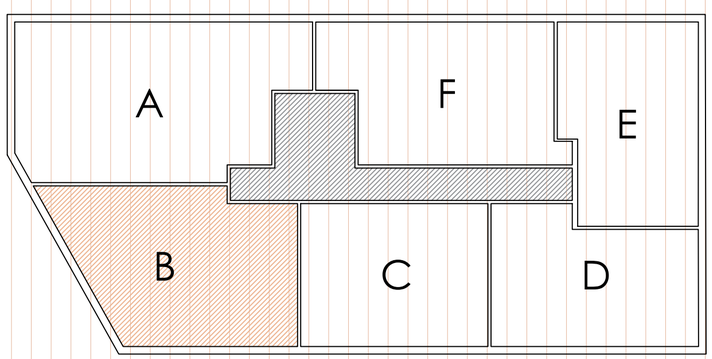

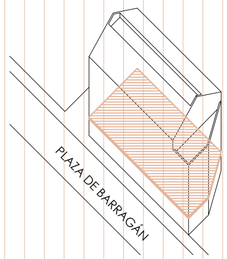

BALLARIN + MENDOZA ARQUITECTURA SLP La jardinería, junto con el mobiliario urbano e interior son ficticios, teniendo valor únicamente a efectos decorativos.
Toda la información relativa al R.D 515/1989 se encuentra en las oficinas sitas en la Calle Serrano, 32, 28001 Madrid.