


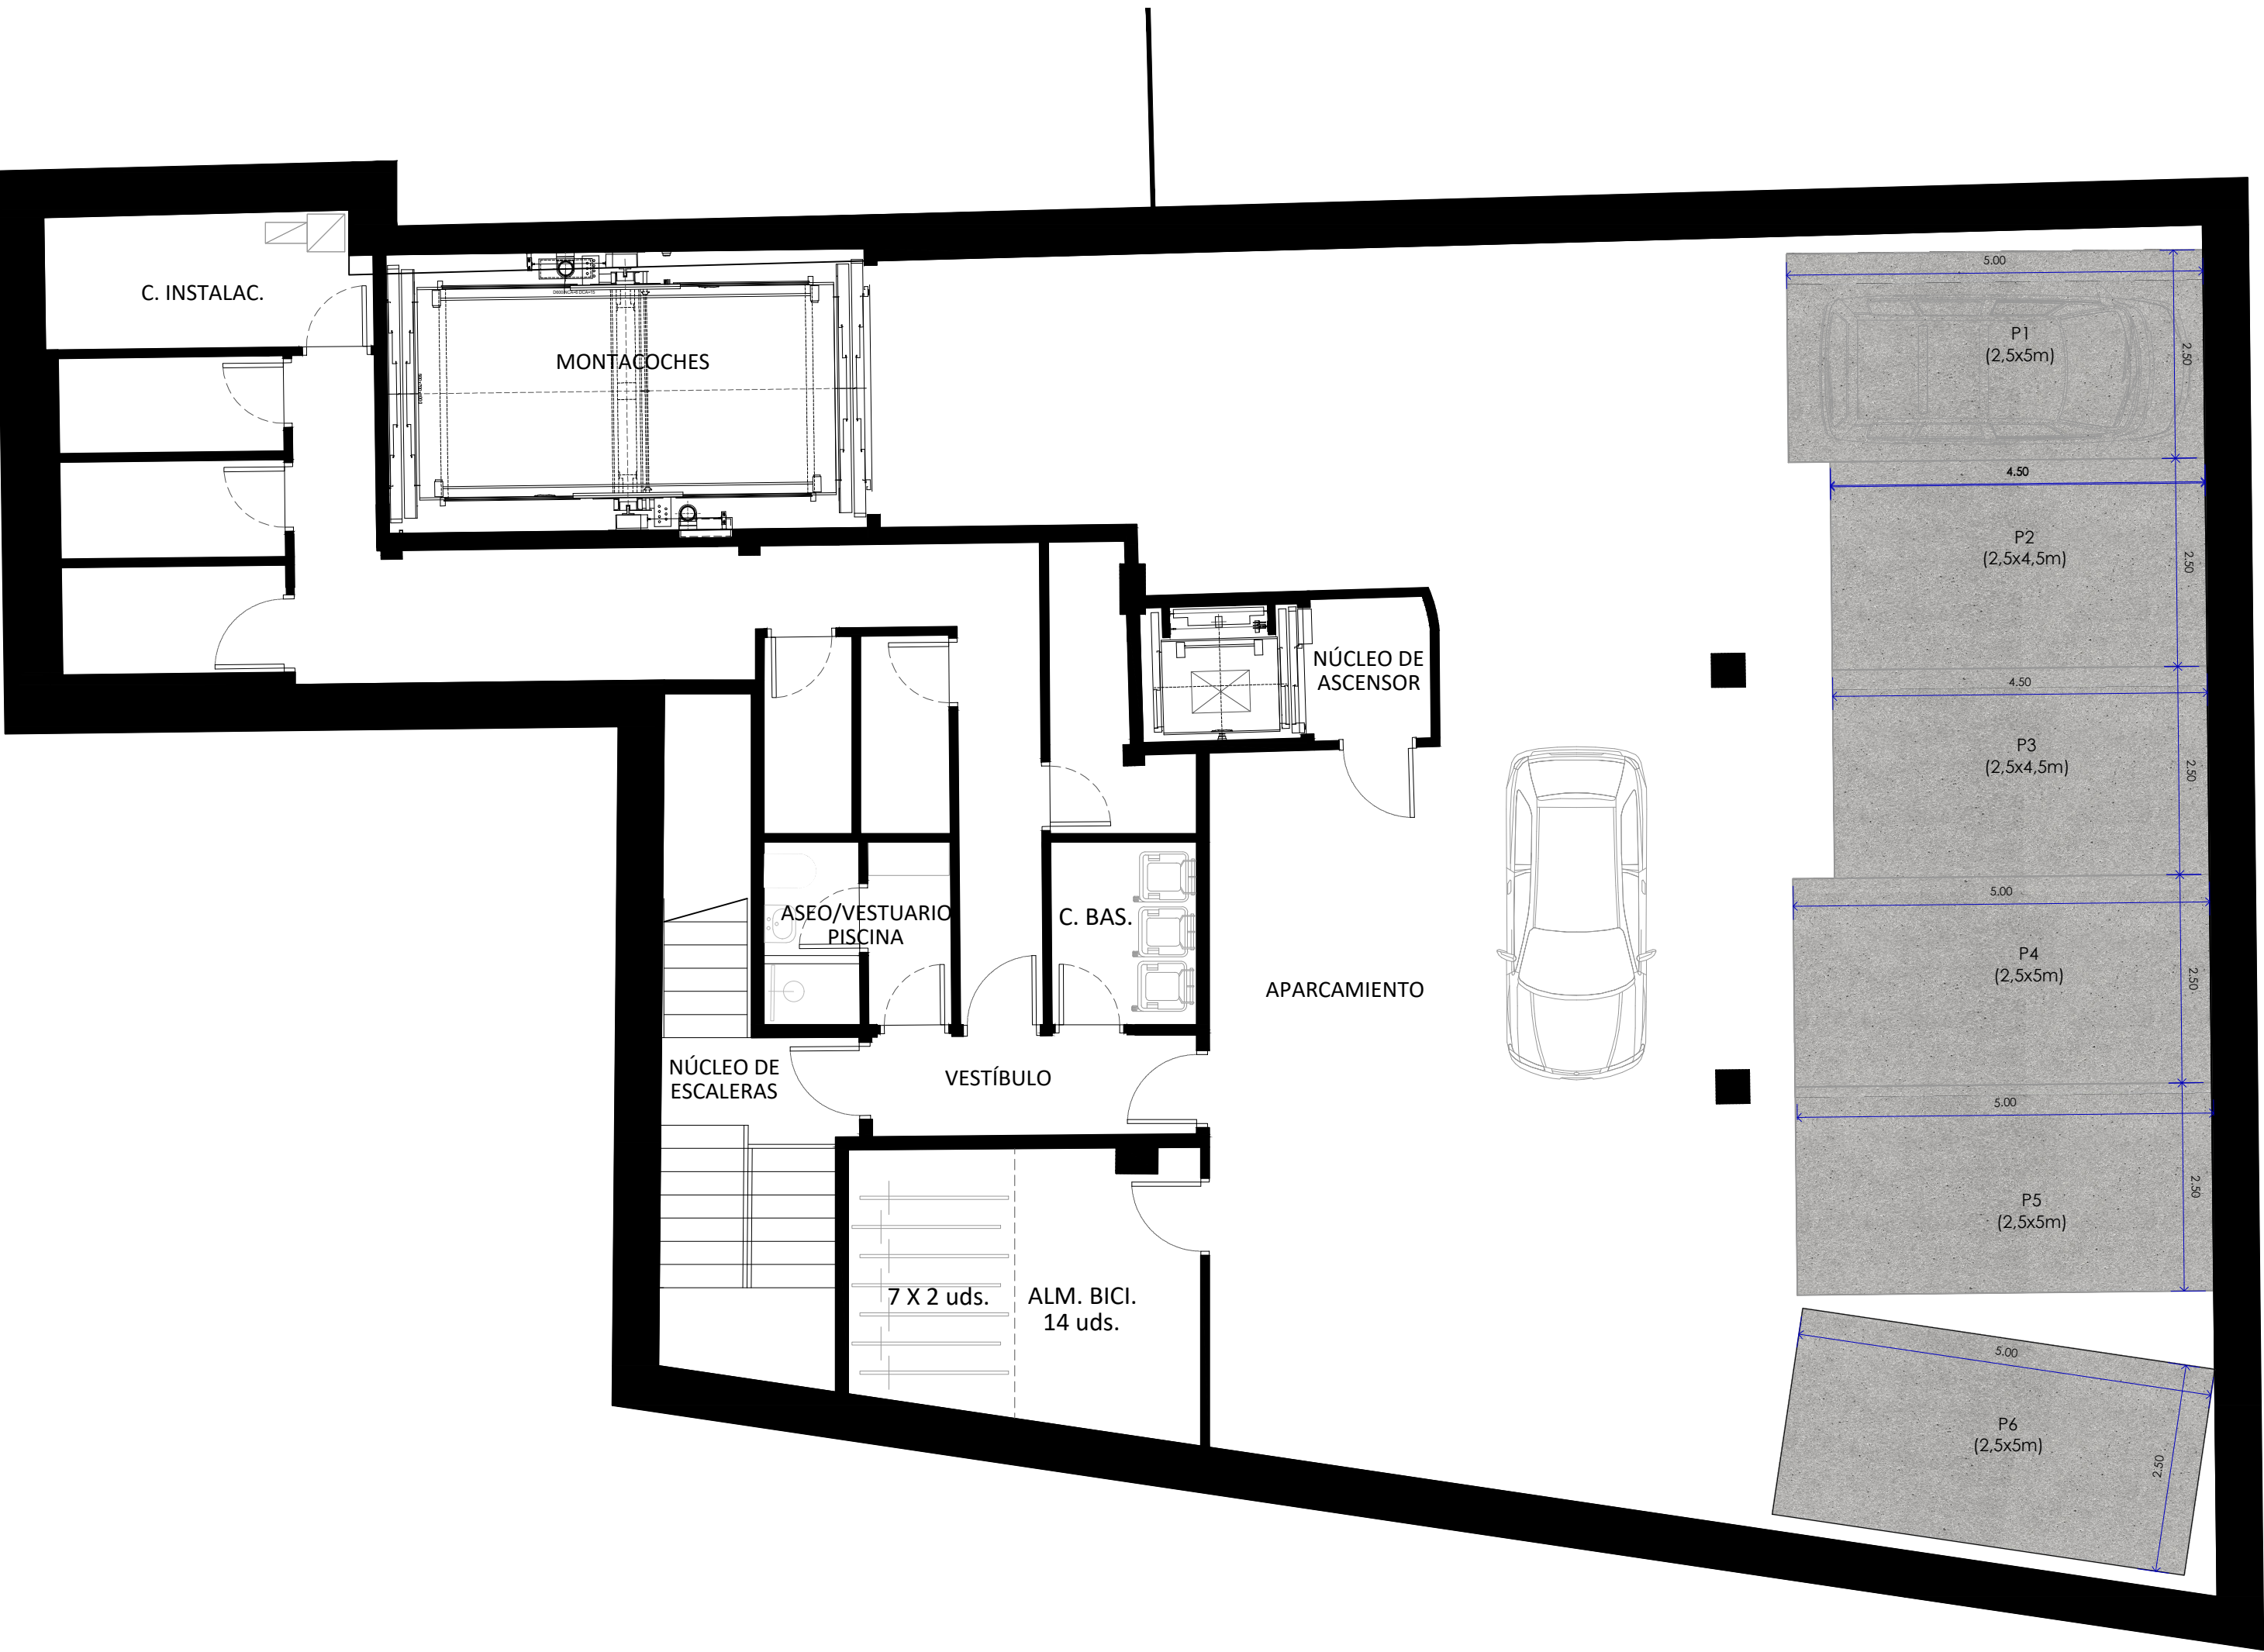

TAMAMES 3

CALLE DUQUESA DE TAMAMES 3, CARABANCHEL, 28044 MADRID

Garaje
6 plazas de garaje
14 parking bici
planta sótano -1

SUPERFICIES APROXIMADAS			
SÓTANO -1		TOTAL SUP. ÚTIL APARCAMIENTO	193.87 m²
SUPERFICIES ÚTILES:		TOTAL SUP. CONSTRUIDA APARCAMIENTO	220.96 m²
PLAZA 1= 2.5 x 5m	12.50 m²		
PLAZA 2= 2.5 x 4.5m	11.25 m²		
PLAZA 3= 2.5 x 4.5m	11.25 m²		
PLAZA 4= 2.5 x 5m	12.50 m²		
PLAZA 5= 2.5 x 5m	12.50 m²		
PLAZA 6= 2.5 x 5m	12.50 m²		

