

0 0,5 1 2

escala 1:70@DINA4; 1:35@DINA2

TAMAMES 3

CALLE DUQUESA DE TAMAMES 3, CARABANCHEL, 28044 MADRID

ZONAS COMUNITARIAS

planta baic





SUPERFICIES APROXIMADAS


SUPERFICIES UTILES INTERIORES:

PORTAL 17.46 m²
ASEOS Y VESTUARIOS PISCINA 15.33 m²

TOTAL: 33,12 m²

SUPERFICIES EXTERIORES:

SOPORTAL ACCESO 13.92 m²
ZONA EXTERIOR COMUNITARIA #### m²
ZONA PISCINA COMUNITARIA #### m²
TOTAL: 90.98 m²

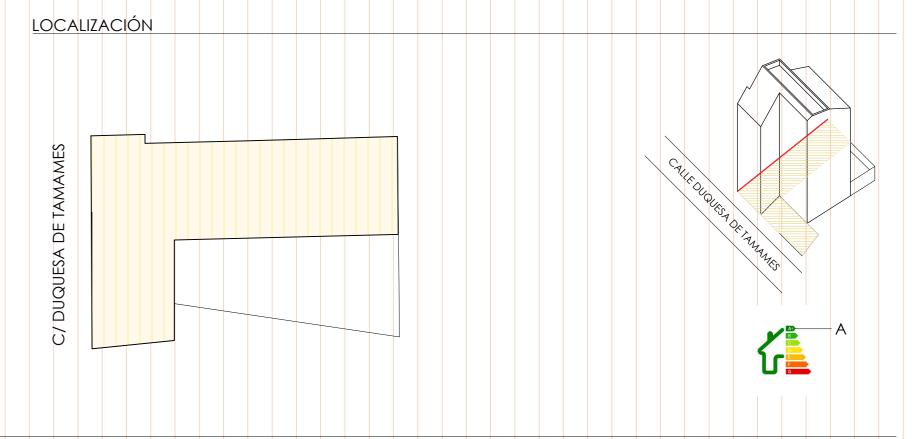

BALLARIN + MENDOZA ARQUITECTURA SLP. El presente plano es un avance de proyecto y es orientativos, está sujeto a modificaciones por exigencias técnicas, jurídicas o administrativas derivadas de la obtención de la correspondiente Licencia de Obras. La jardinería, junto con el mobiliario urbano e interior son ficticios, teniendo valor únicamente a efectos decorativos.