



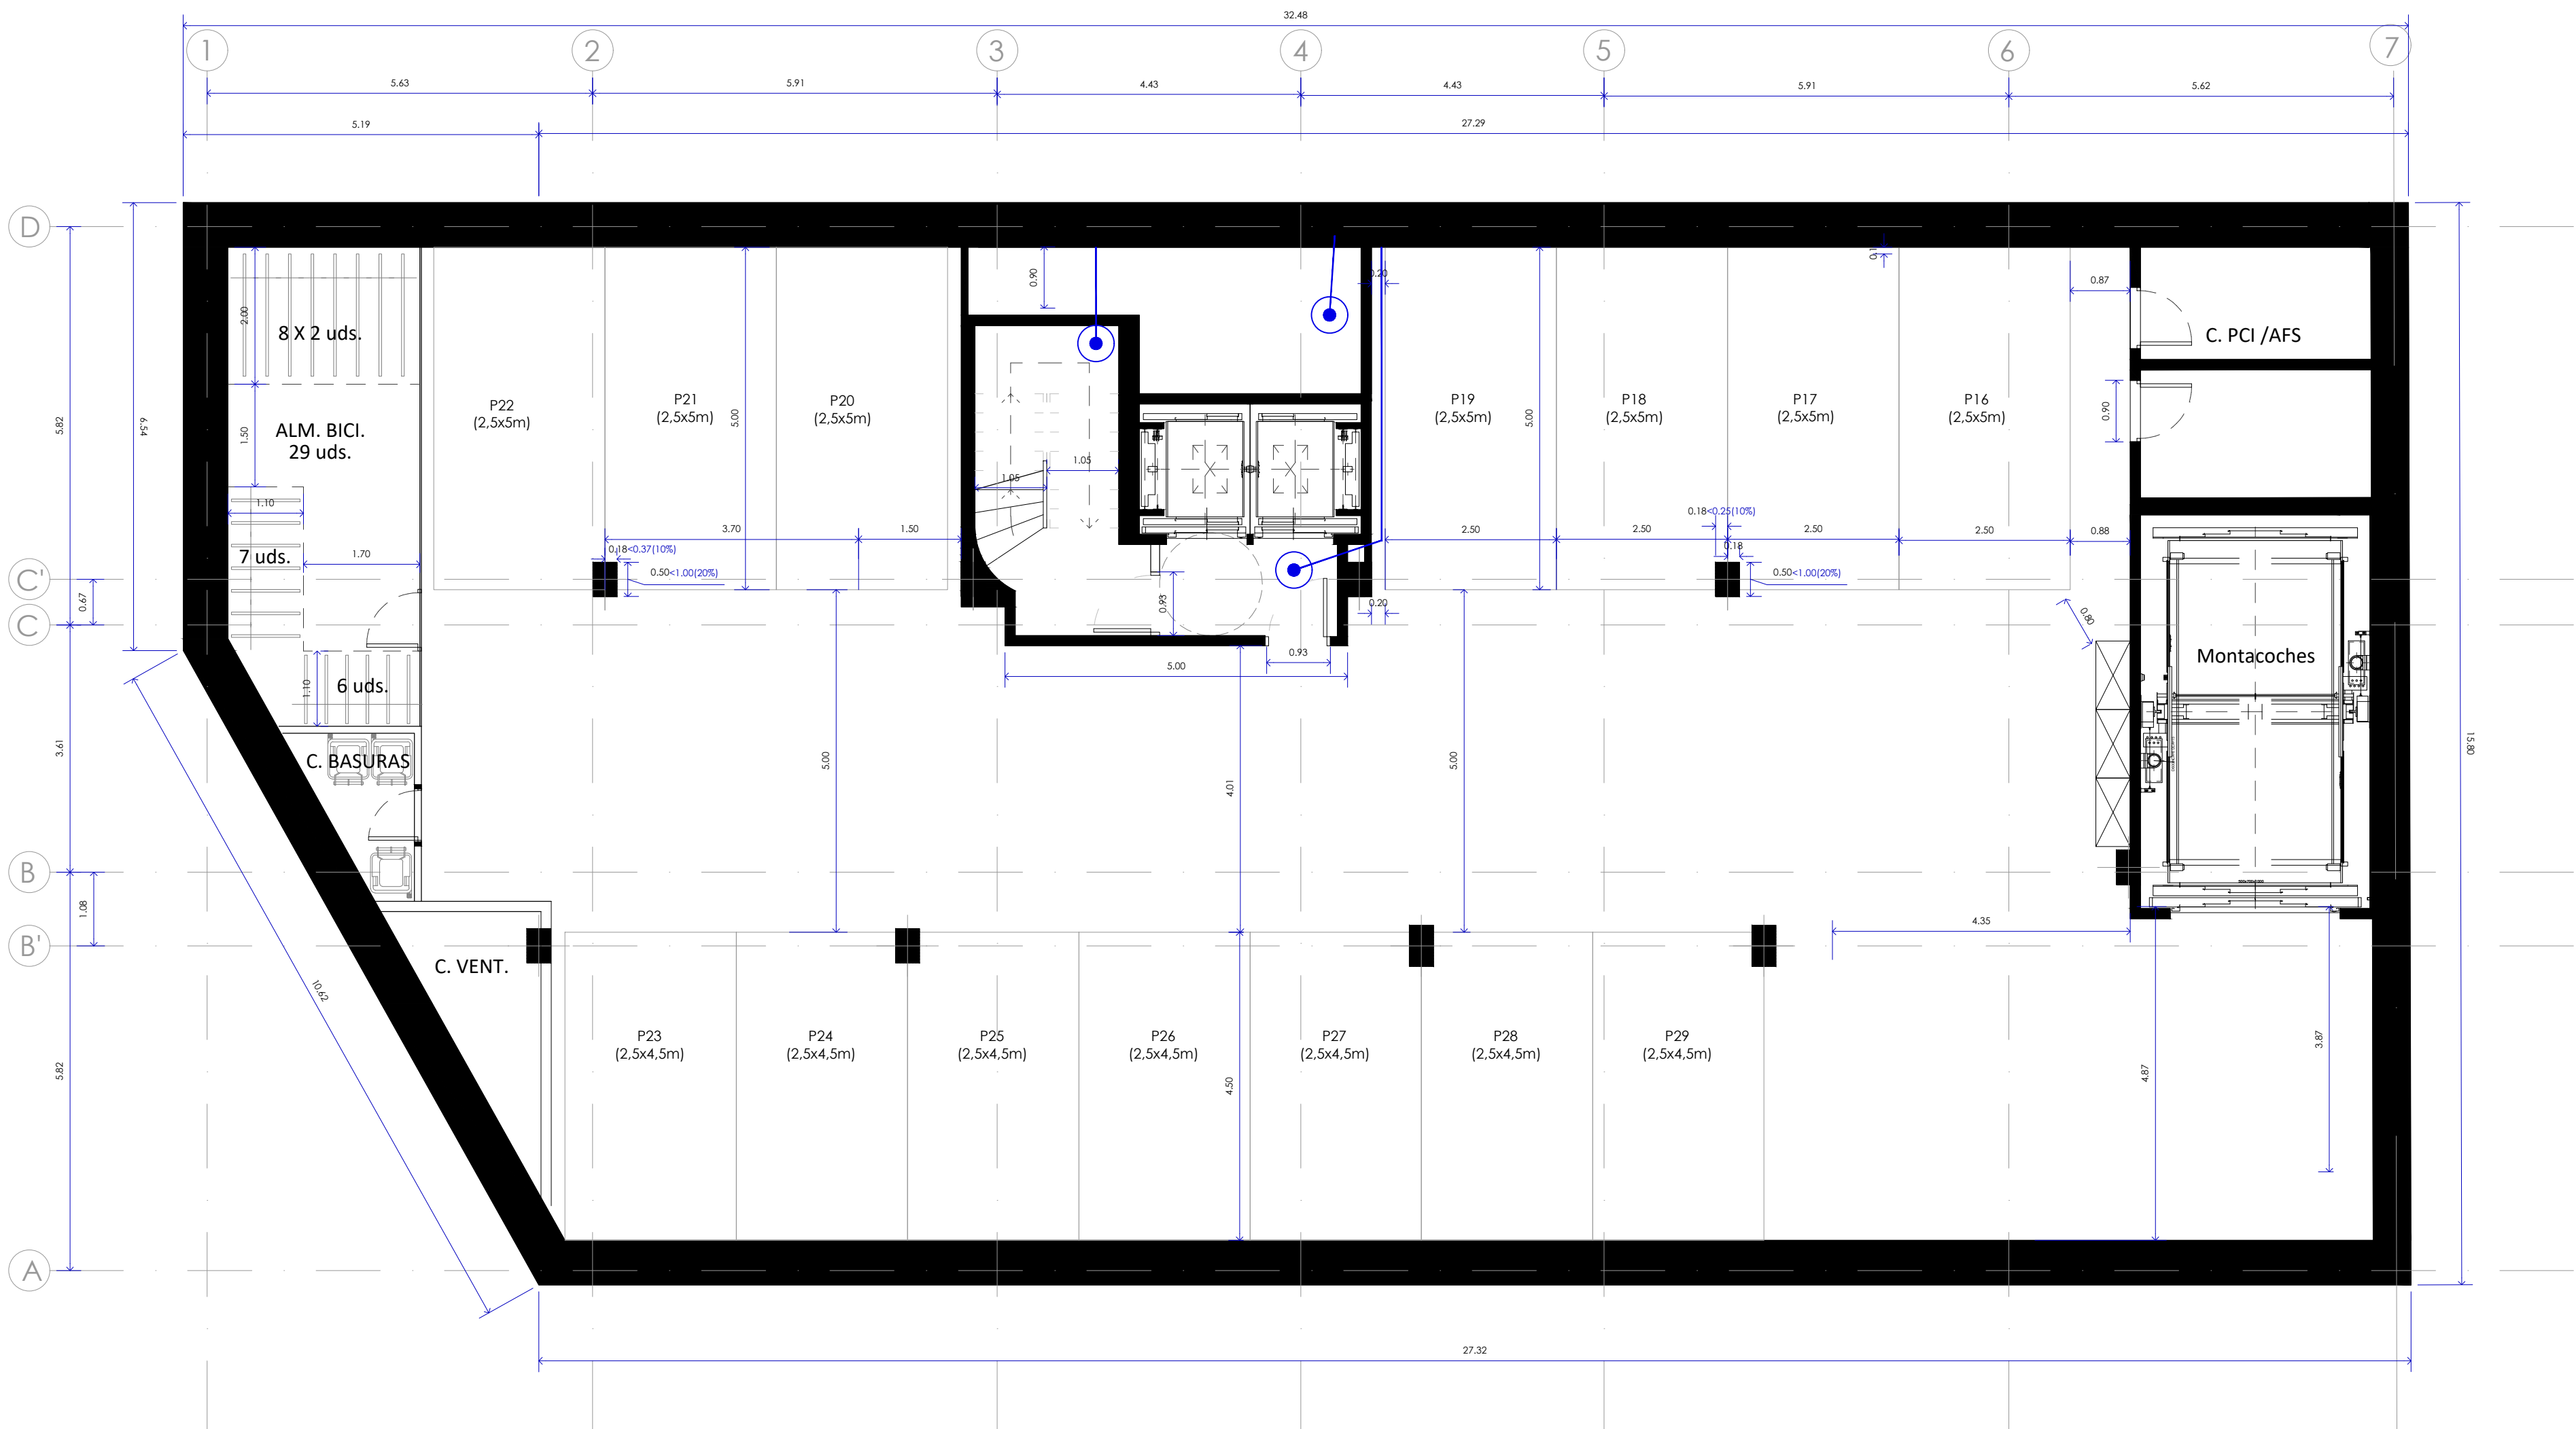

Leyenda

- ASPIRADOR PARA VENTILACIÓN MECÁNICA (VEM)
- ASPIRADOR PARA VENTILACIÓN ADICIONAL EN COCINAS (VEK)
- SISTEMA COMUNITARIO DE CALEFACCIÓN Y CLIMATIZACIÓN SEGÚN ARTÍCULOS 6.6.6 Y 6.6.7 DEL PSDUM

BALLARIN + MENDOZA ARQUITECTURA S.L.P. No escalar, solo utilizar las dimensiones escritas como referencia. La unidad utilizada es el metro a menos que aparezca indicado en el dibujo y las dimensiones deberan ser comprobadas en obra.

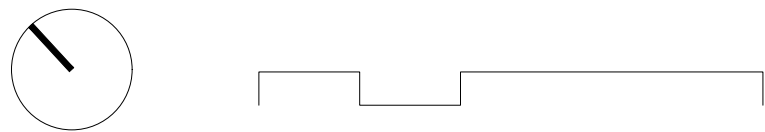

Revisión	Fecha	Descripción

2316 - Barragán 4

Proyecto Básico y de Ejecución de 29 viviendas y garaje aparcamiento en la Parcela R.01 del APE 11.08.04
Aguacate - Duquesa de Tamames localizada en la Plaza de Barragán num. 4, Carabanchel Alto, Madrid

dibujo	PLANTA SÓTANO 2 - COTAS	código plano	A18
fecha	06.11.24	revision	-
promotor	Bimaran Arroyomolinos, S.L. CIF B-87402160. C/Serrano 32, 28001 Madrid. Tel: 914357548	escala	1:75@A1 1:150@A3

arquitectura



BALLARIN MENDOZA ARQUITECTURA, S.L.P.
B42987743
NUM. COLEGIADO COAM 70906
ZURBANO 29 1IZQ.28010 MADRID
estudio@ballarinmendoza.com
www.ballarinmendoza.com